



Beispiel Arbeitsablauf in nominalem Arbeitsbereich 1/3

- Enthaltene Arbeitsschritte:
- Kiesbettaufringung
 - Wiederverfüllung (Rückverfüllung)
 - Schutzschichtaufbringung (Steinschüttung)

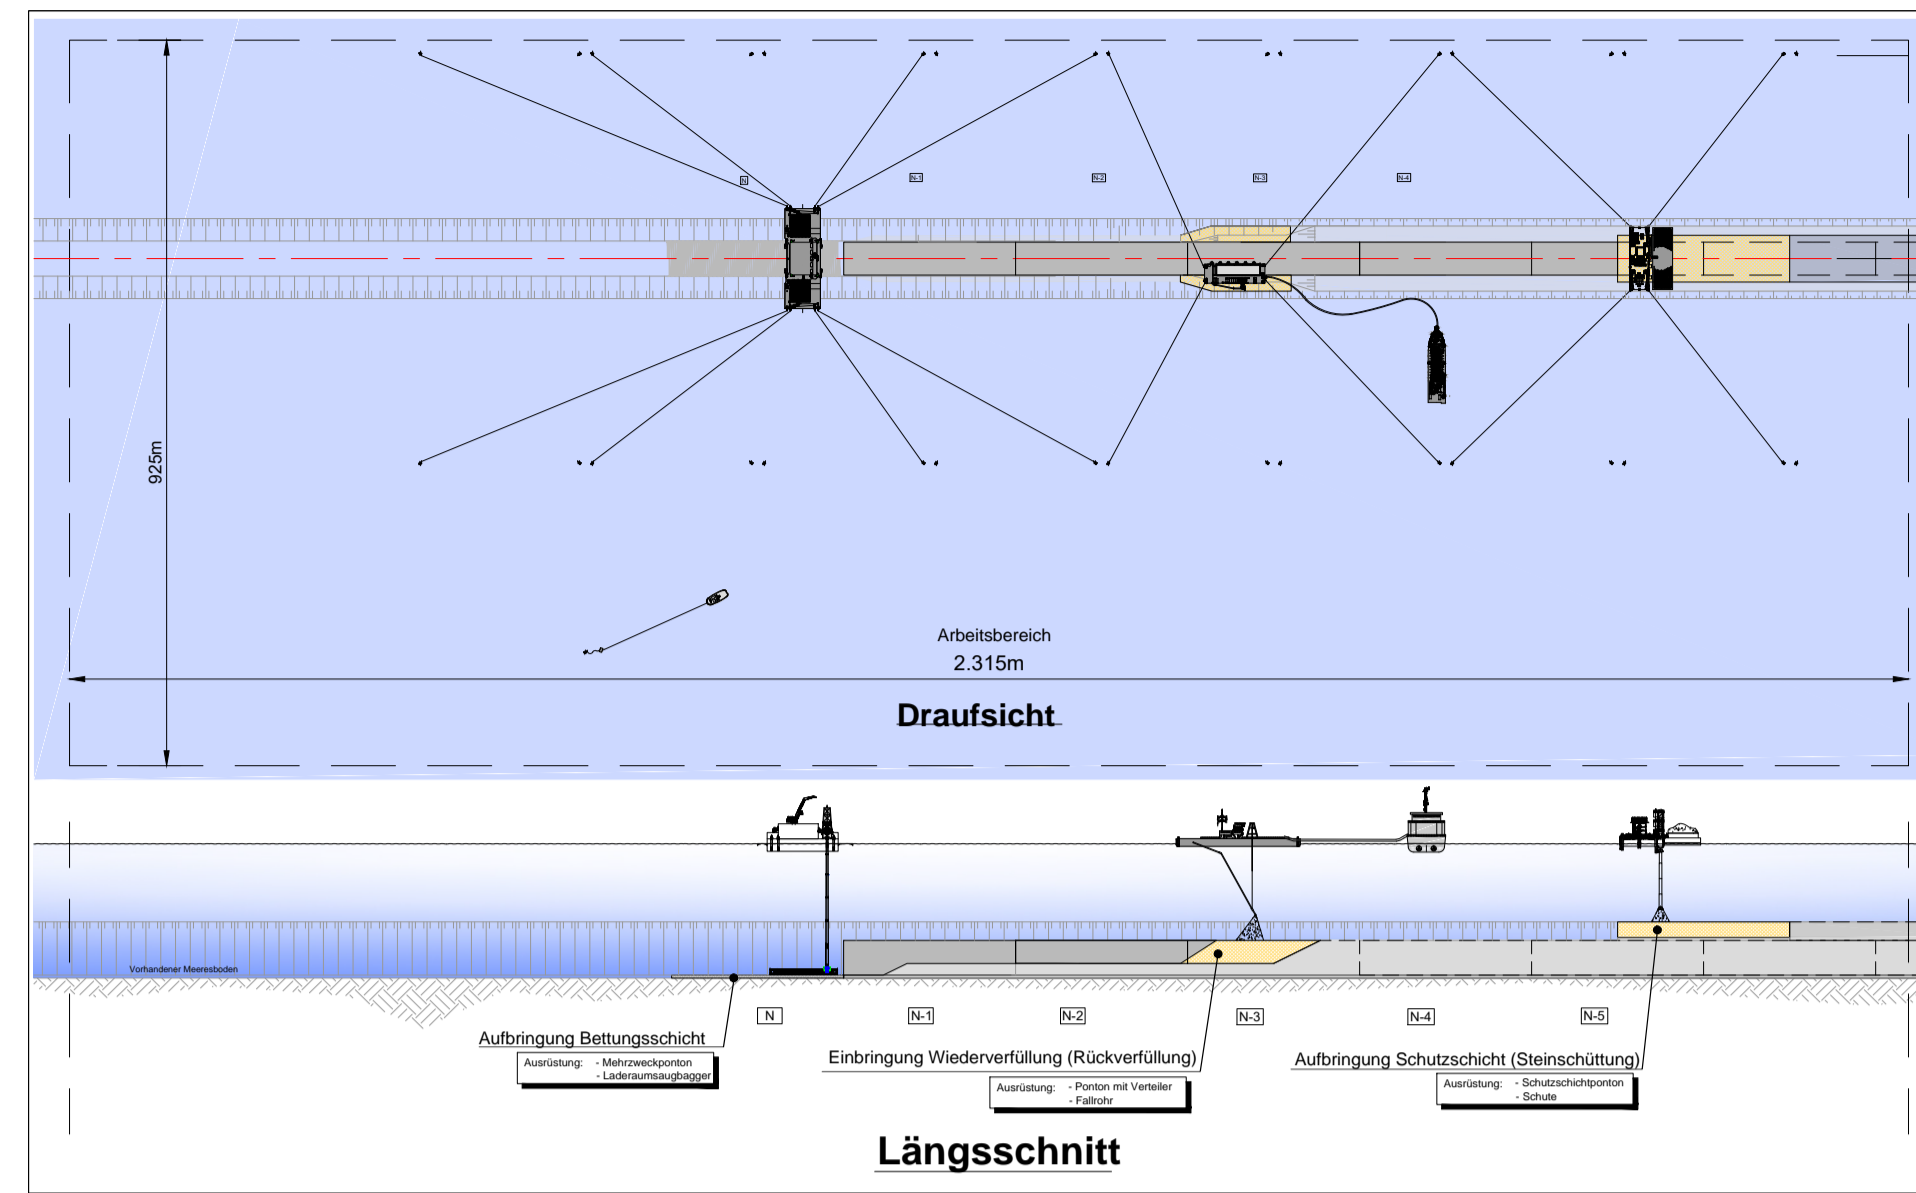


Beispiel Arbeitsablauf in nominalem Arbeitsbereich 2/3

- Enthaltene Arbeitsschritte:
- Absenkvorgang
 - Schutzschichtaufbringung (Filterschichtaufbringung)

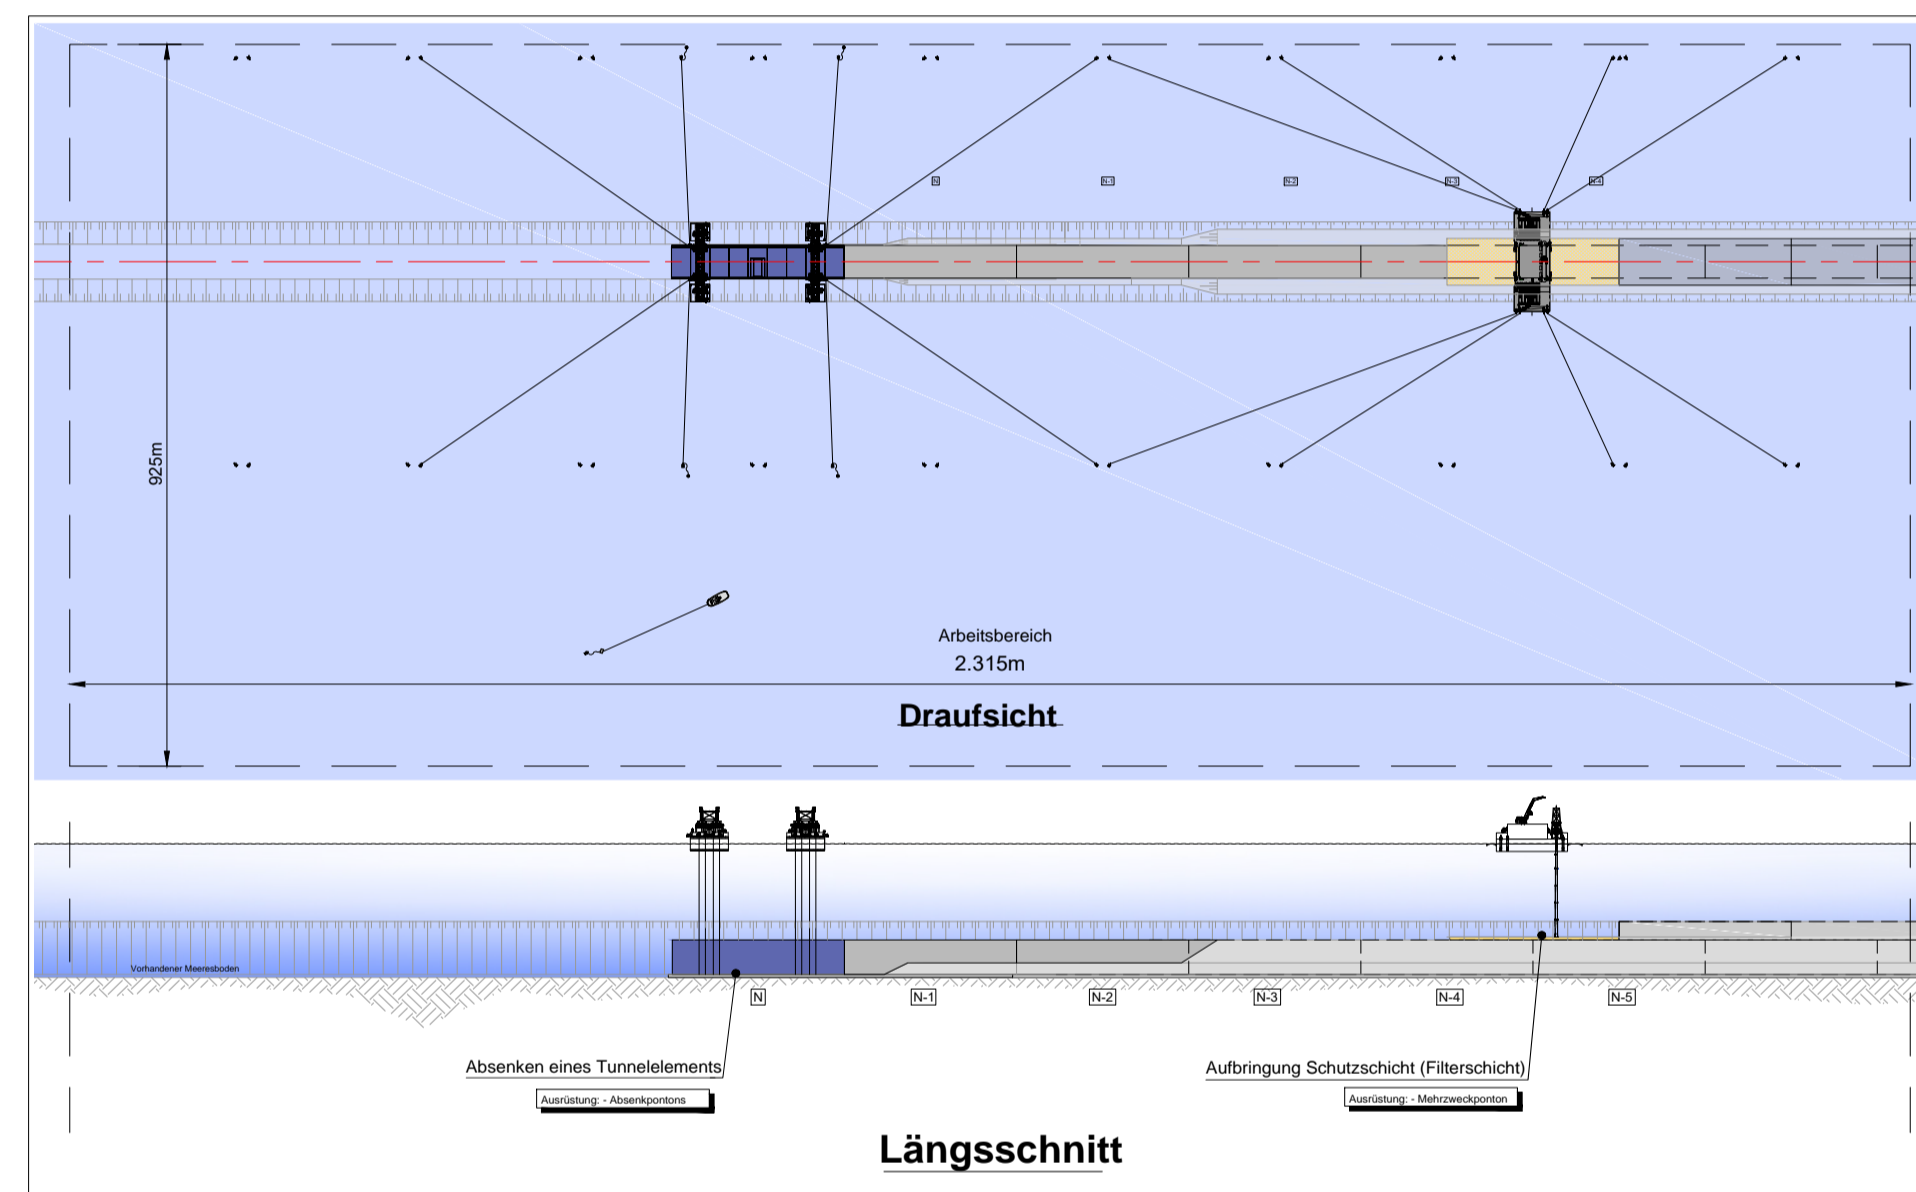


Beispiel Arbeitsablauf in nominalem Arbeitsbereich 3/3

- Enthaltene Arbeitsschritte:
- Wiederverfüllung (Halteverfüllung)
 - Schutzschichtaufbringung (Filterschichtaufbringung)

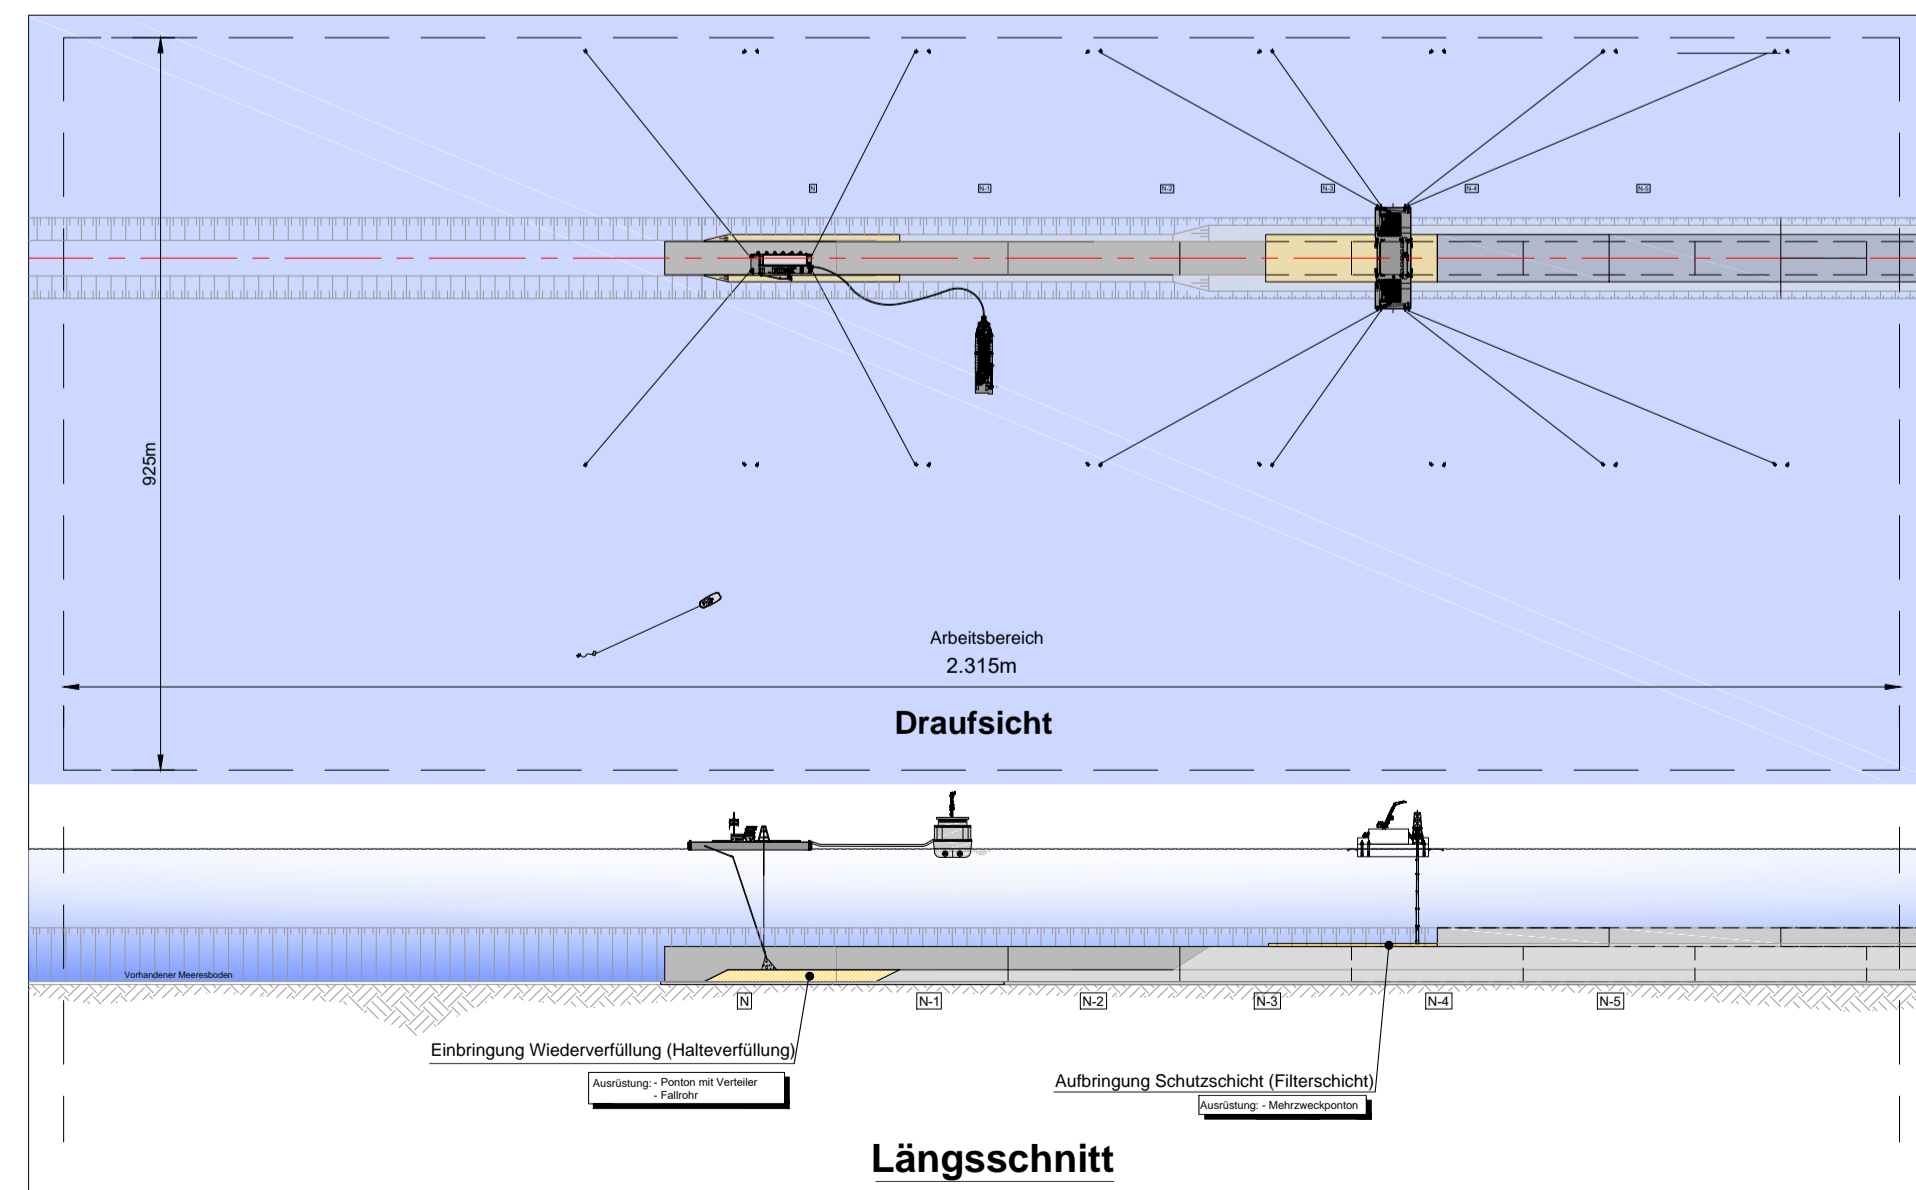


ANMERKUNGEN

LEGENDE

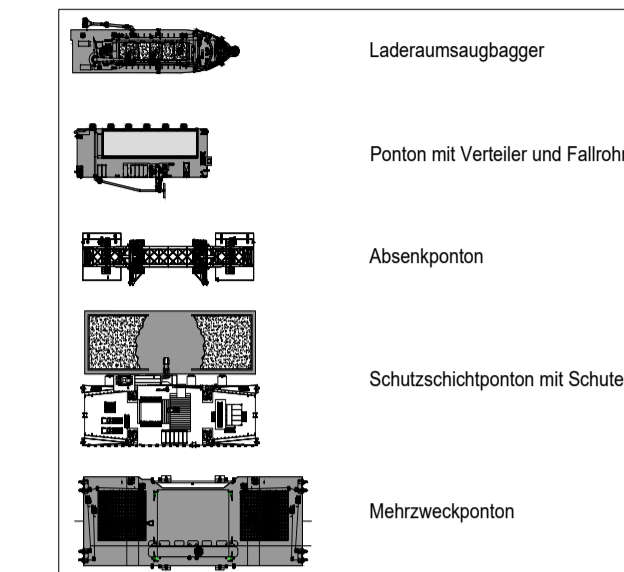

Planänderungsunterlage
Anlage 1, Anhang 4, Blatt 1
Lageplan
Wasserbau
Absenkdarstellungen

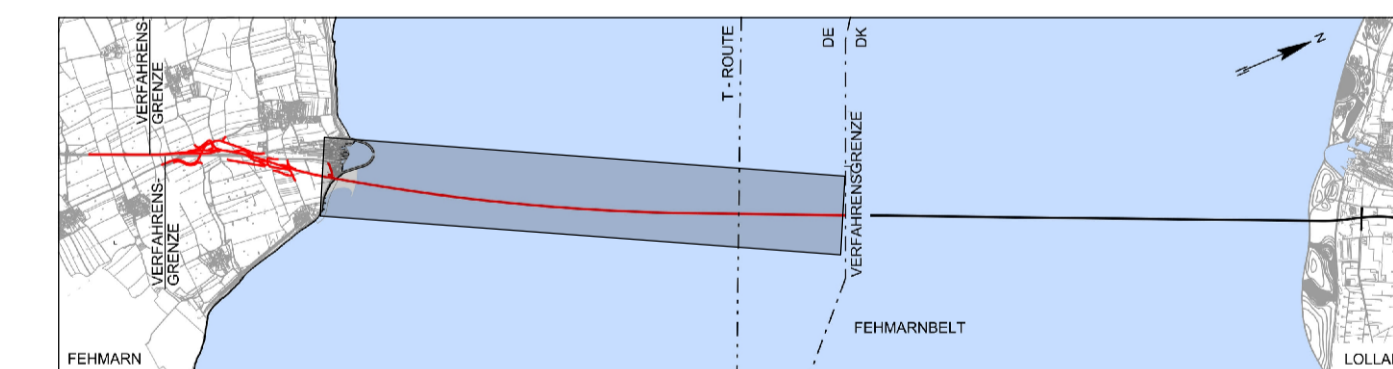

Index	Datum	Bearb./Gez.	Gepr.	Freig.	Art der Änderung
1	14-07-2023	HIL/VIC	GFC	SKP	Datum geändert

Fehmarnbelt Fixed Link
Plan Amendment Document

Feste Fehmarnbeltquerung
Planänderungsunterlage

Femern Sund & Bølt **DEGES** im Auftrag der Autobahn GmbH des Bundes **Die Autobahn**

gez. Claus Dynesen 14.07.2023 gez. Kirsten von Grumbkow 14.07.2023

Datum	Bearb./Gez.	Gepr.	Freig.	Index Datum
2023-06-16	HIL/VIC	GFC	gez. S. Pedersen	14-07-2023

Projekt Nr. 9594004 Maßstab - Format A1

RAMBOLL ARUP TEC
C/o Rambøll Danmark A/S
Hannemanns Allé 53
DK-2300 København S

Lageplan	Bau-km (Bahn)	10+967.290 - 20+000.000
Wasserbau	Bau-km (Straße)	10+970.500 - 20+000.000
Absenkdarstellungen	Plan-Nr.	RAT-N-X11-3106 Index 1